




PROJET D'AMELIORATION DES CENTRES DE TRI

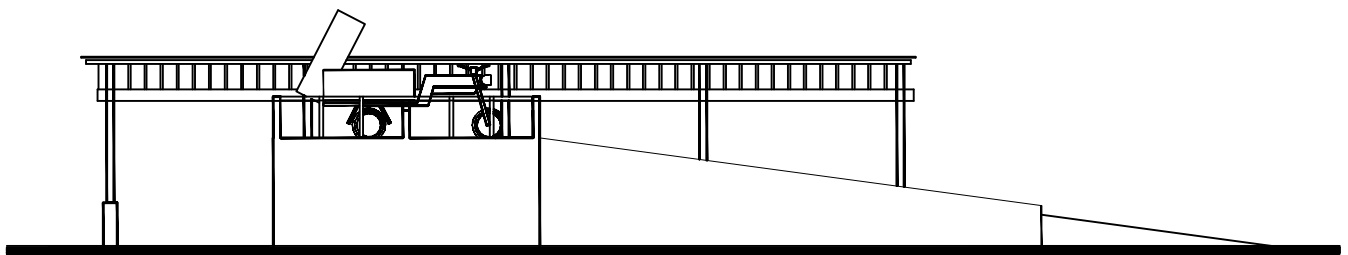

ELEVATION LATÉRALE GAUCHE

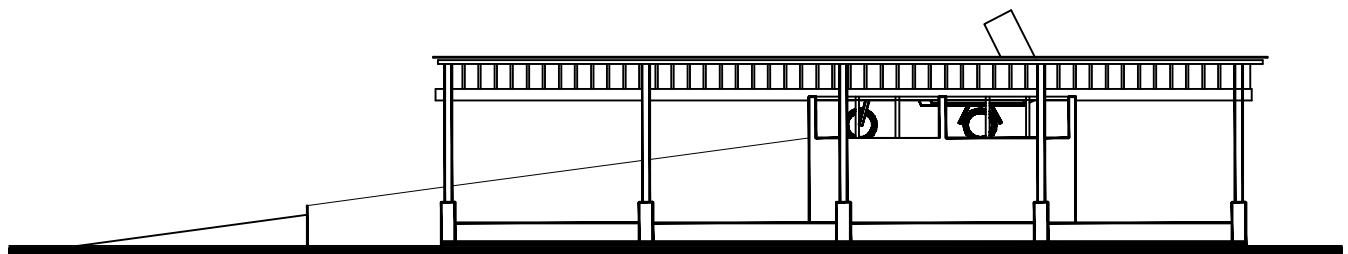

ELEVATION LATÉRALE DROITE

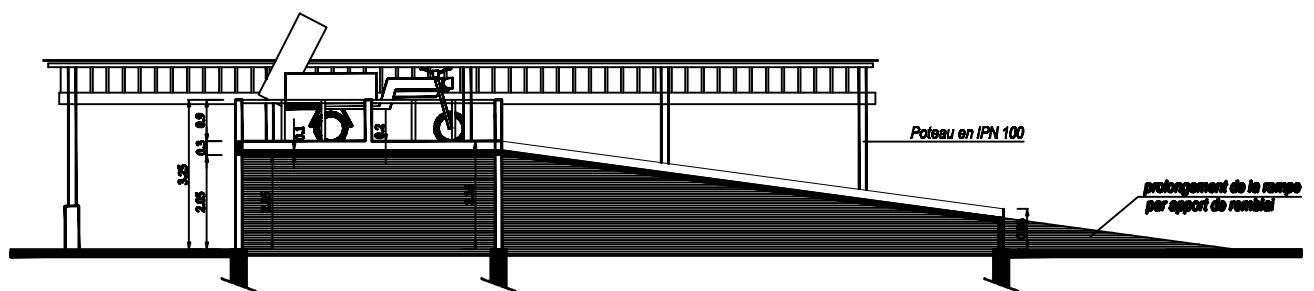

COUPE BB

MAÎTRE D'OUVRAGE ASSOCIATION CEAS-SENEGAL	PROJET	SENEGAL
	PROJET D'AMELIORATION DES CENTRES DE TRI	
FEUILLET N°: 03	ELEVATIONS ET COUPE BB	DATE : 22 mai 2015
		ECHELLE 1/100