


# PROJET D'AMELIORATION DES CENTRES DE TRI

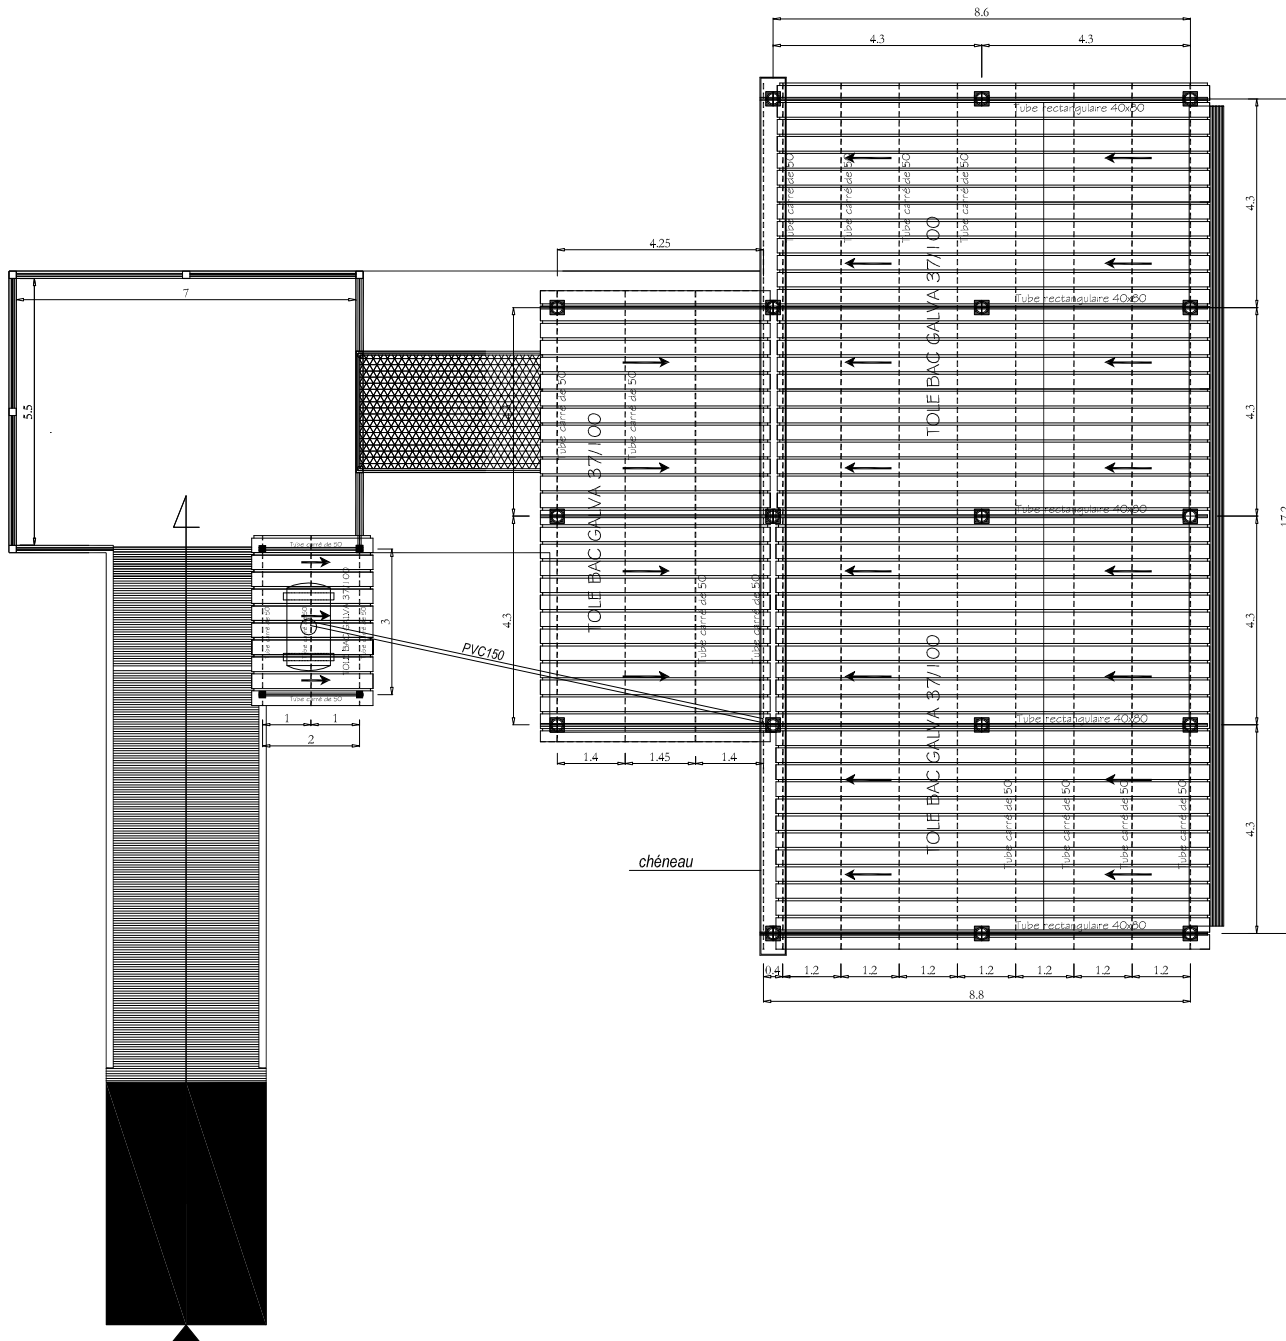

PLAN DE LA COUVERTURE

MAÎTRE D'OUVRAGE  
ASSOCIATION CEAS-BURKINA

FEUILLET N°: 04

PROJET

PROJET D'AMELIORATION DES CENTRES DE TRI

PLAN DE LA COUVERTURE

Architecte : NANA Koudbila  
Tel : 25 40 20 72 Mobile : 76 62 48 56 / 70 10 15 35 / 78 65 05 43  
E-mail: interarche@yahoo.fr

BURKINA FASO

DATE : 10 FEVRIER 2015

ECHELLE 1/100