


# PROJET D'AMELIORATION DES CENTRES DE TRI

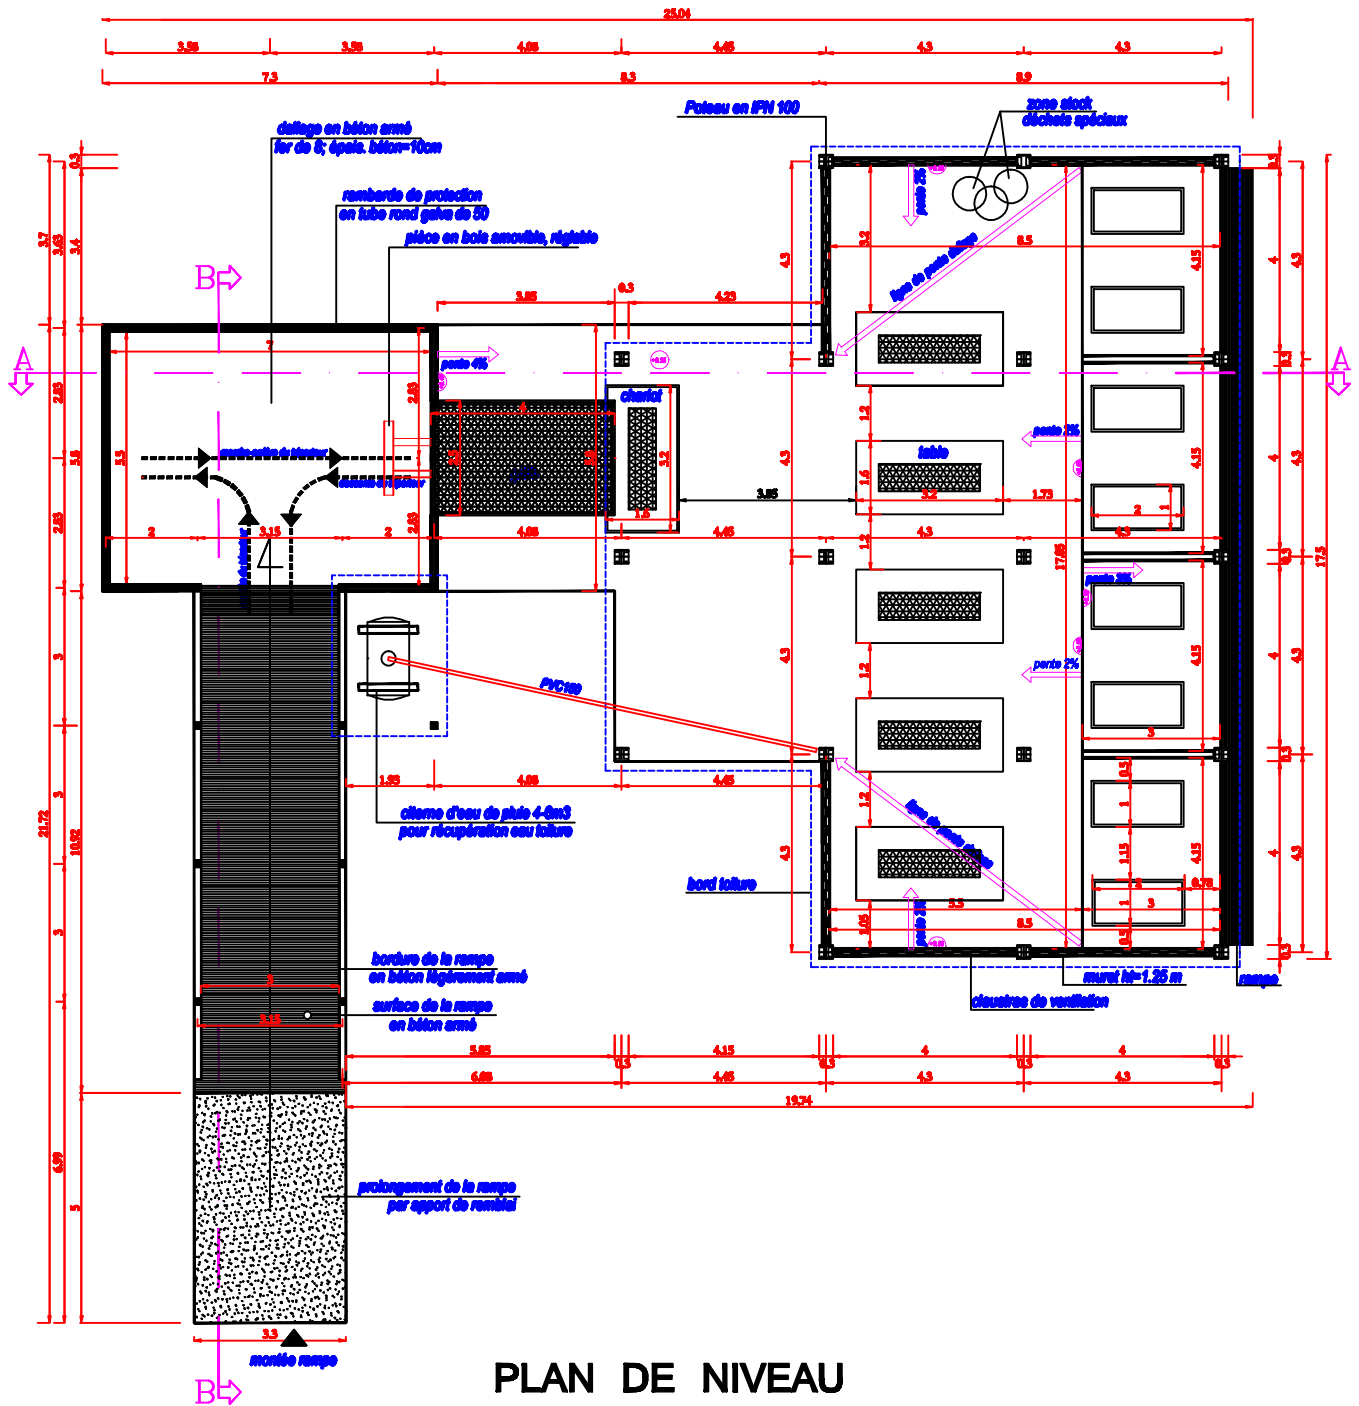

<b>MAÎTRE D'OUVRAGE</b> ASSOCIATION CEAS-SENEGAL	<b>PROJET</b> PROJET D'AMELIORATION DES CENTRES DE TRI	SENEGAL
<b>FEUILLET N°: 01</b>	PLAN DE NIVEAU	DATE : 22 mai 2015 ECHELLE 1/100