




PLAT : 40 x 2

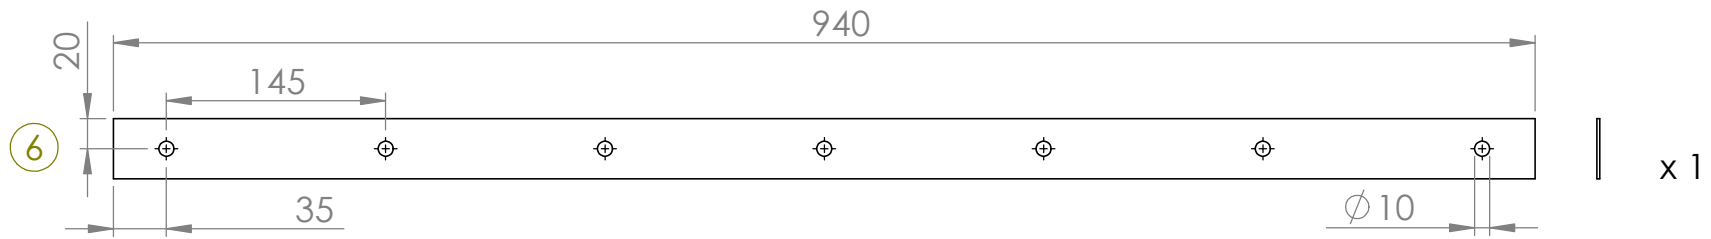

TUBES RONDS CREUX : $\phi 21.3 \times 2$

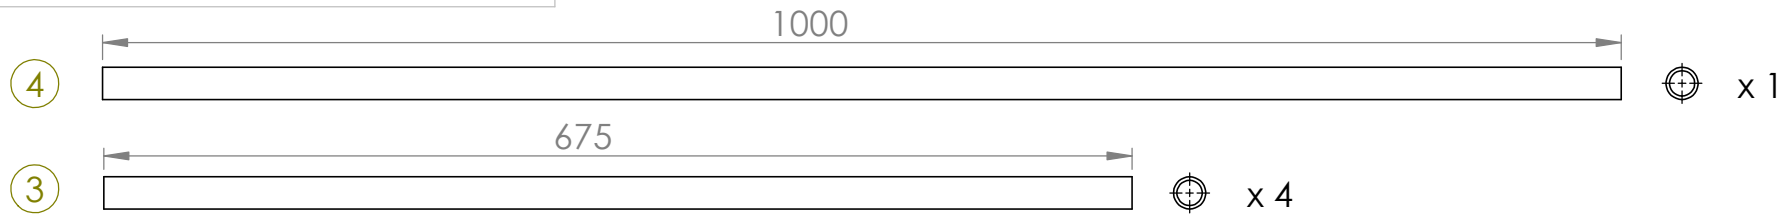

TUBES CARRES CREUX : 25 x 25 x 1.5

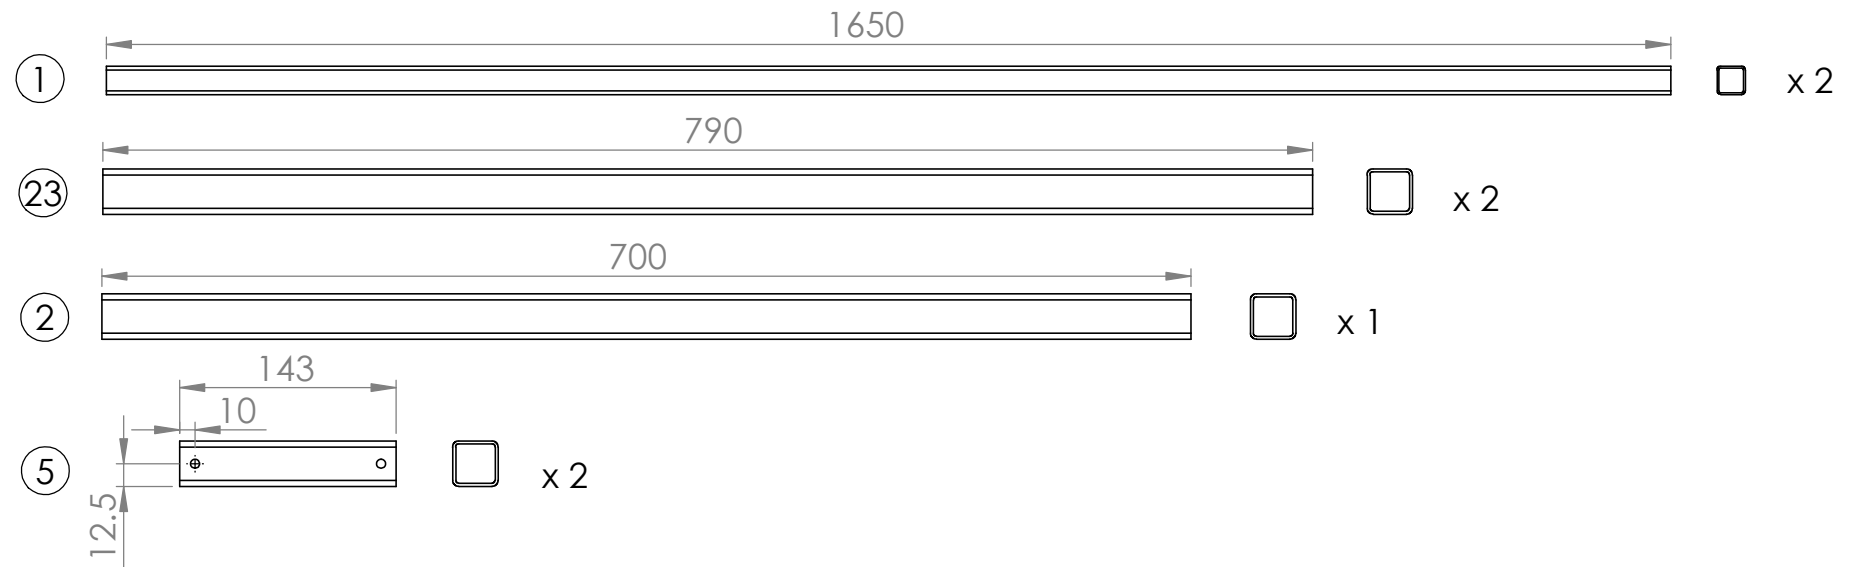

NOM:

STRUCTURE PANNEAUX SOLAIRES

ENTREPRISE:

LOW TECH LAB

UNITE: MM

ACIER INOX

PLAN 2

ECHELLE: 1:5

FEUILLE 2/14