


ECHELLE : 1:5

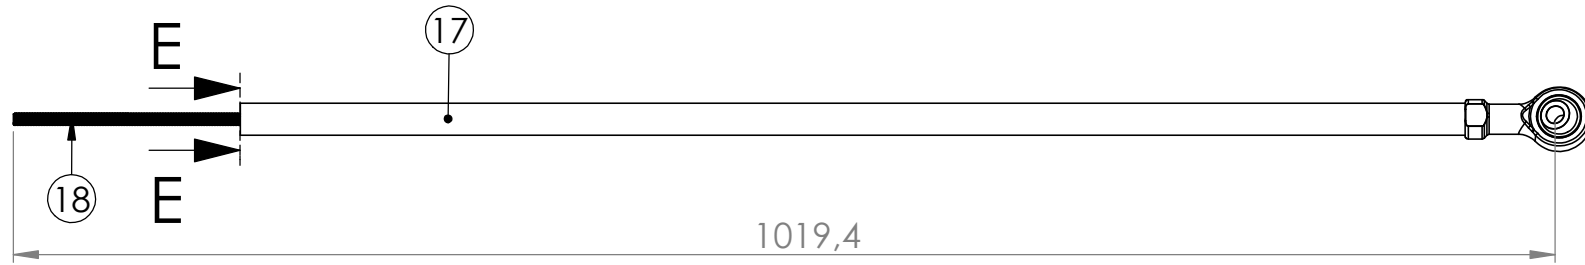


ECROU M10

COUPE E-E
ECHELLE 1 : 5

TUBE ROND CREUX : $\varnothing 21.3 \times 2$ x 2

ECHELLE : 1:5

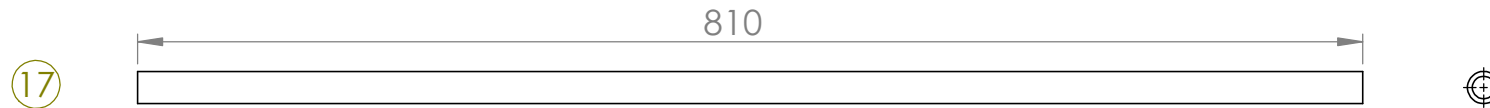


TIGE FILETEE : $\varnothing 8$ x 2

ECHELLE : 1:2



ROTULE TSF x 2

ECHELLE : 1:4

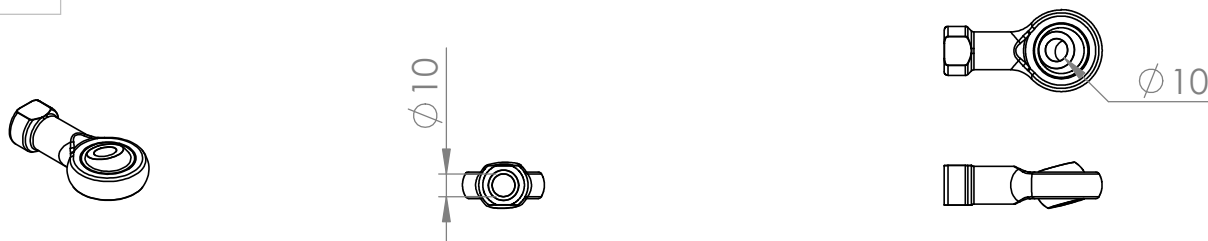

NOM:
RENFORTS 3

ENTREPRISE:
LOW TECH LAB

UNITE: MM

ACIER INOX

PLAN 10

ECHELLE: IND
FEUILLE 10/14